


# Classic Motor

Standard Einbauplan  
Decken und Fassadenmontage

## Technische Spezifikationen:

### Ausstellmarkise

Antrieb:	Motor 230V
Walze:	Ø 70
Antriebsseite:	links / rechts
Kabellänge:	50cm inkl. Stecker
Fallprofil:	Ø 27mm
Umlenkrohr:	Ø 27mm
Oberflächen:	Stahl verzinkt / Farblos eloxiert
Option:	RAL, NCS, IGP

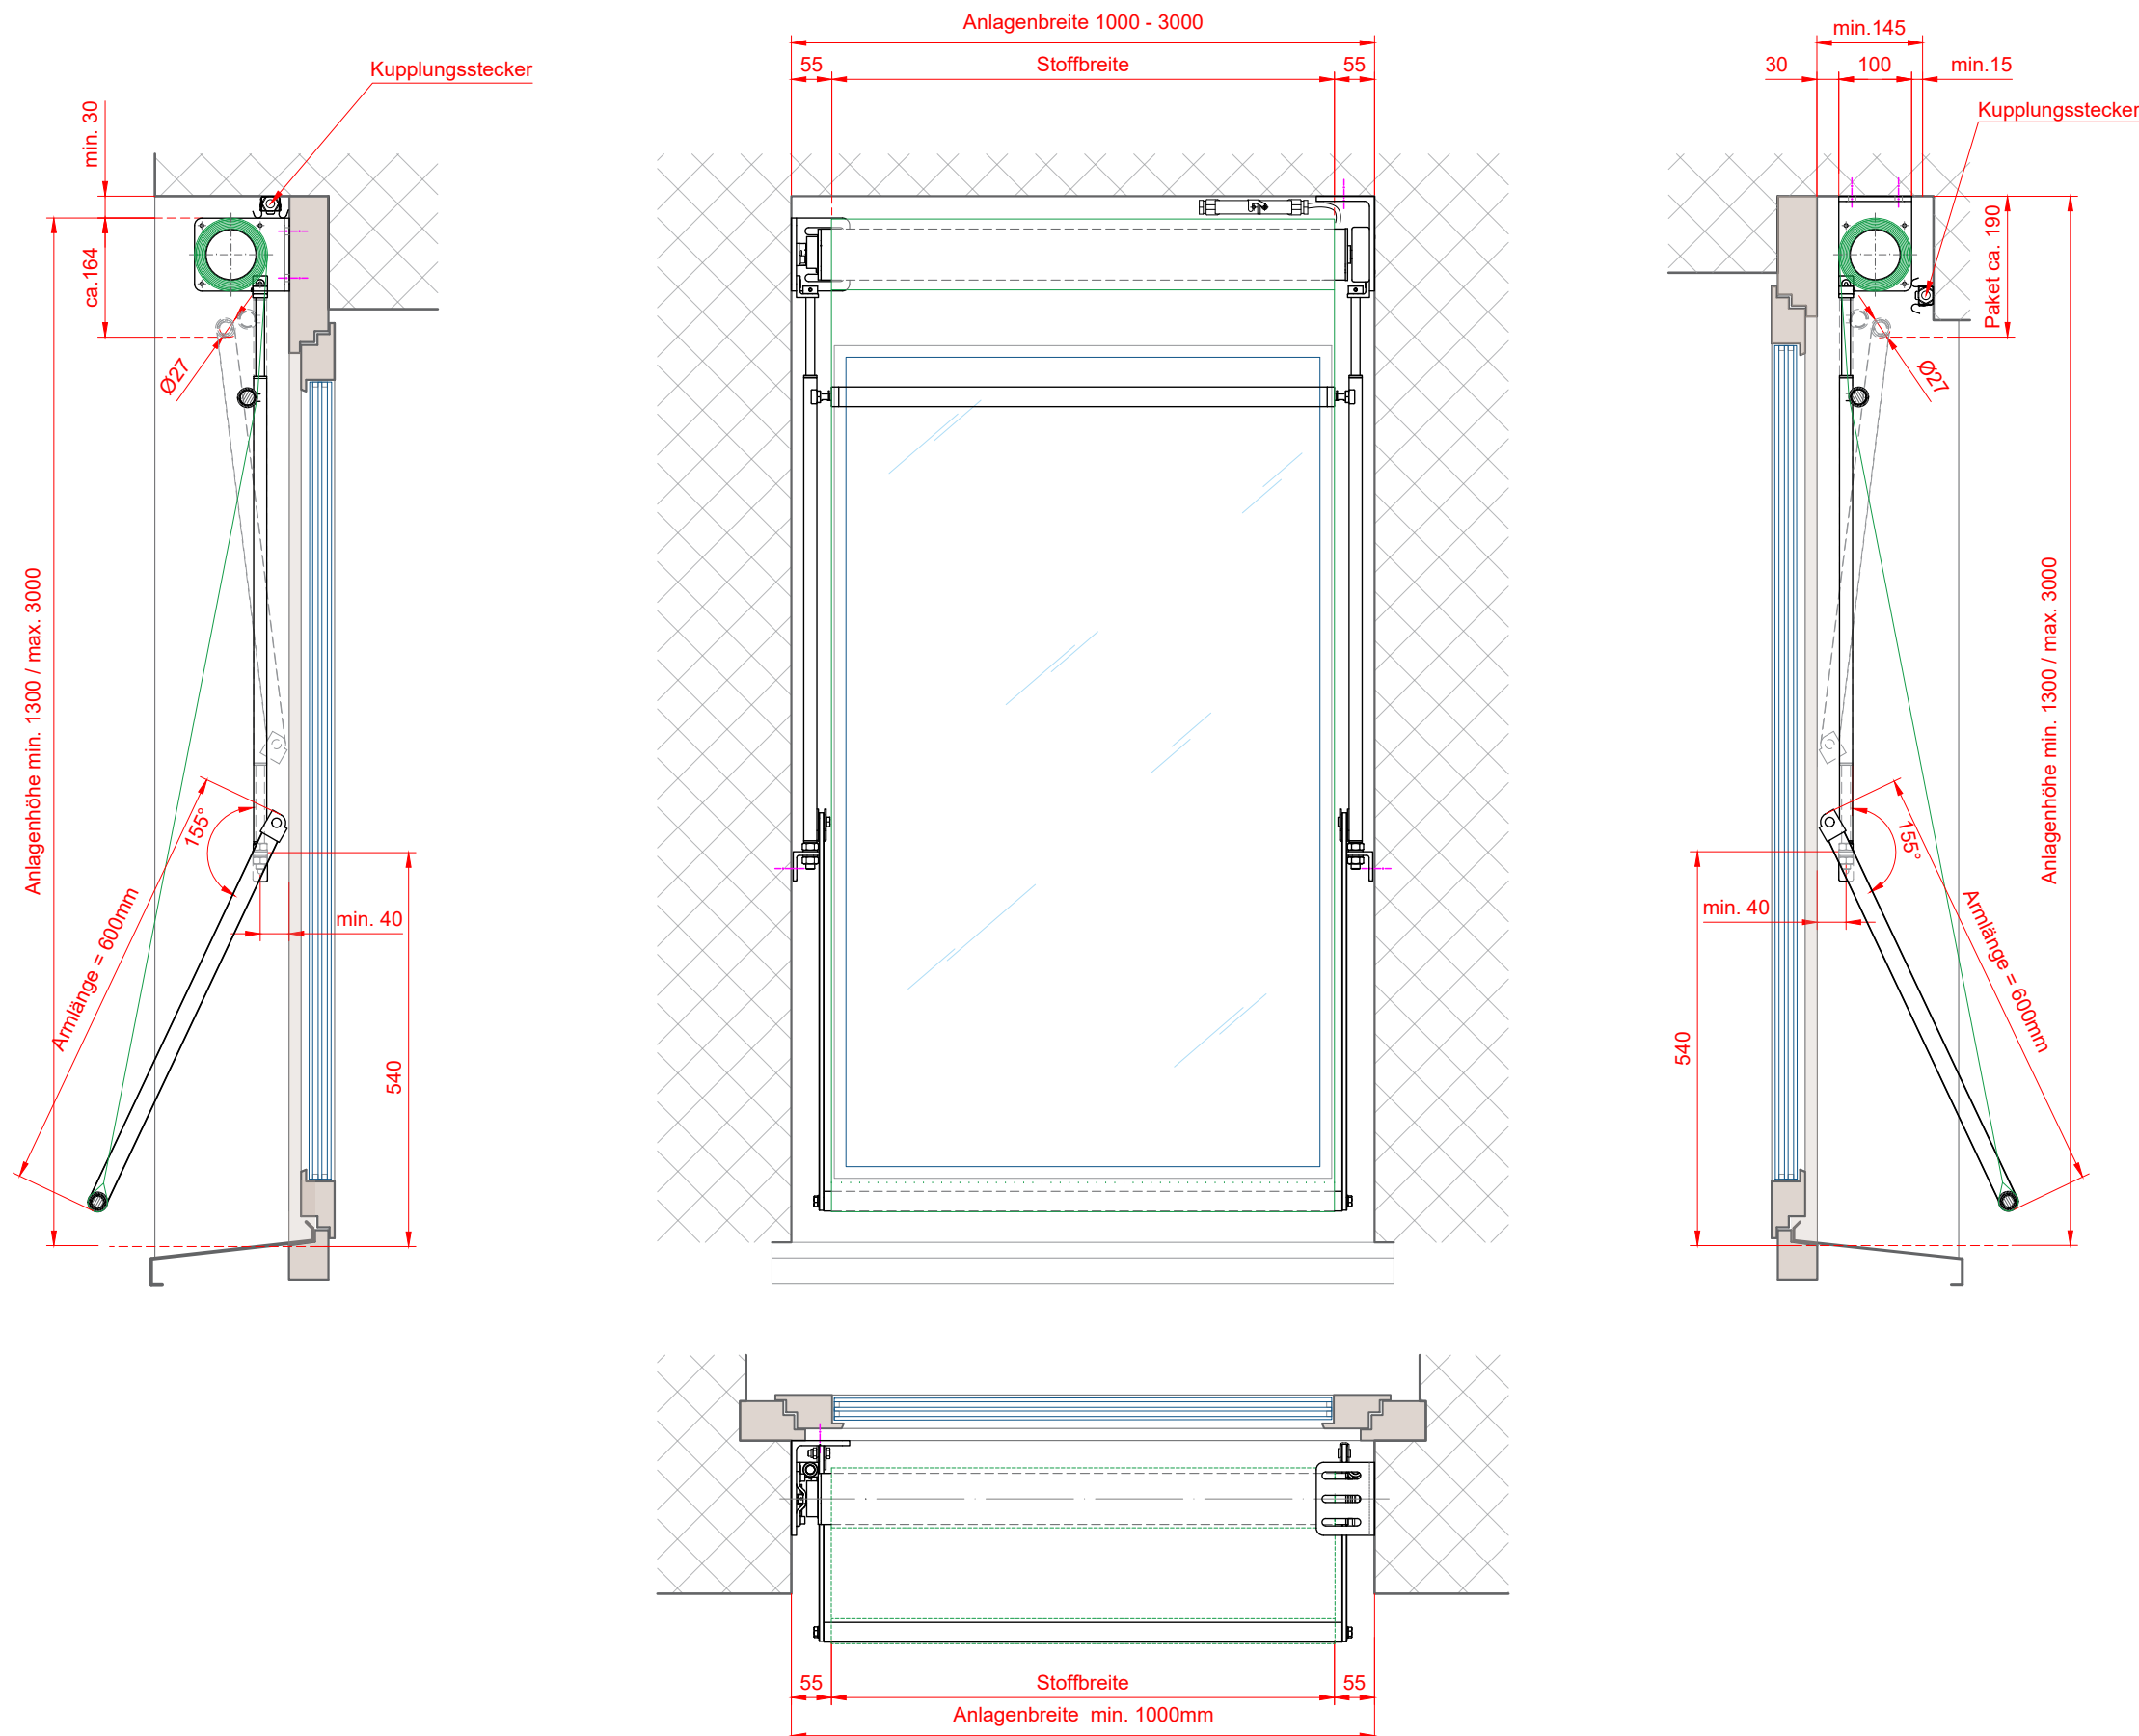

Datum:	23.05.2024	Erstellt:	mz
Msst:	1:10	Plan Nr:	
Pfad:	.....	Format:	A3
Rev.	Datum	Änderung	
.....	.....	.....	
.....	.....	.....	
.....	.....	.....	
.....	.....	.....	

**STORAMA**<sup>®</sup>  
für mehr Wohlbefinden

Pfandersmatt  
CH-3664 Burgstein Station  
E-Mail: info@storama.ch  
Tel. +41 33 359 80 80  
Fax +41 33 359 80 70