

# Univers Alu Motor

Standard Einbauplan  
Fassadenmontage

## Technische Spezifikationen:

### Standard




Antrieb:	Motor 230V
Walze:	Ø 70mm
Antriebsseite:	links / rechts
Kabellänge:	50cm inkl. Stecker
Fallprofil:	Ø 30mm
Oberflächen:	Stahl verzinkt / Farblos eloxiert
Option:	RAL, NCS, IGP



Datum:	17.05.2024	Erstellt:	mz
Msst:	1:10	Plan Nr:	662
Pfad:	.....	Format:	A3
Rev.	Datum	Änderung	
.....	.....	.....	
.....	.....	.....	
.....	.....	.....	
.....	.....	.....	

**STORAMA**<sup>®</sup>  
für mehr Wohlbefinden

Pfandersmatt  
CH-3664 Burgistein Station  
E-Mail: info@storama.ch  
Tel. +41 33 359 80 80  
Fax +41 33 359 80 70

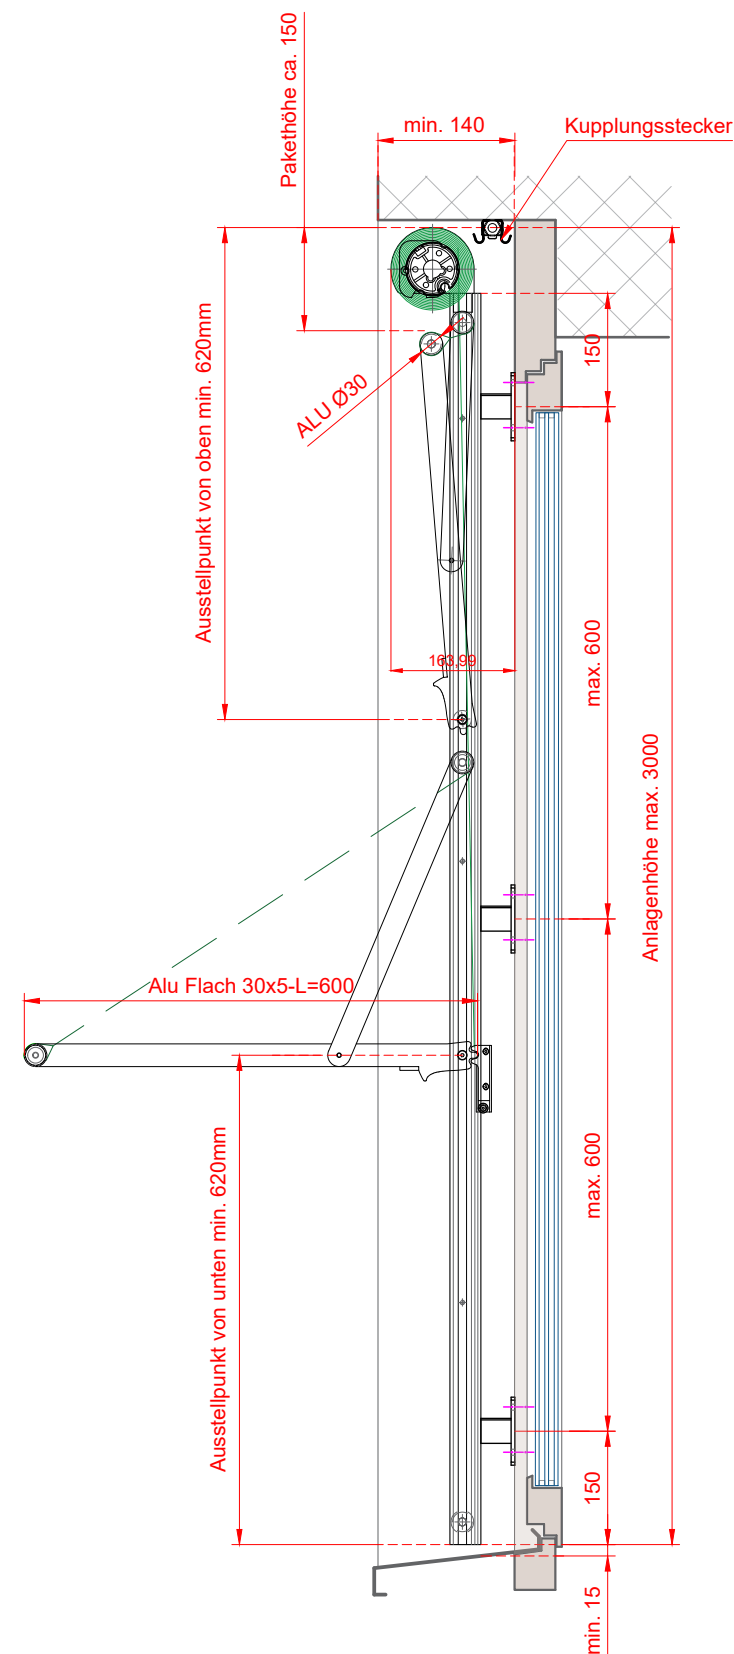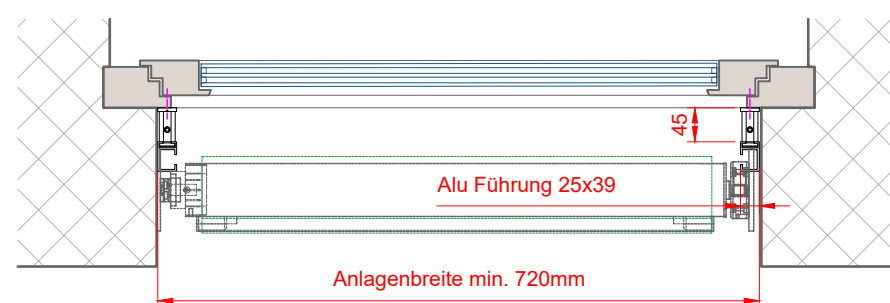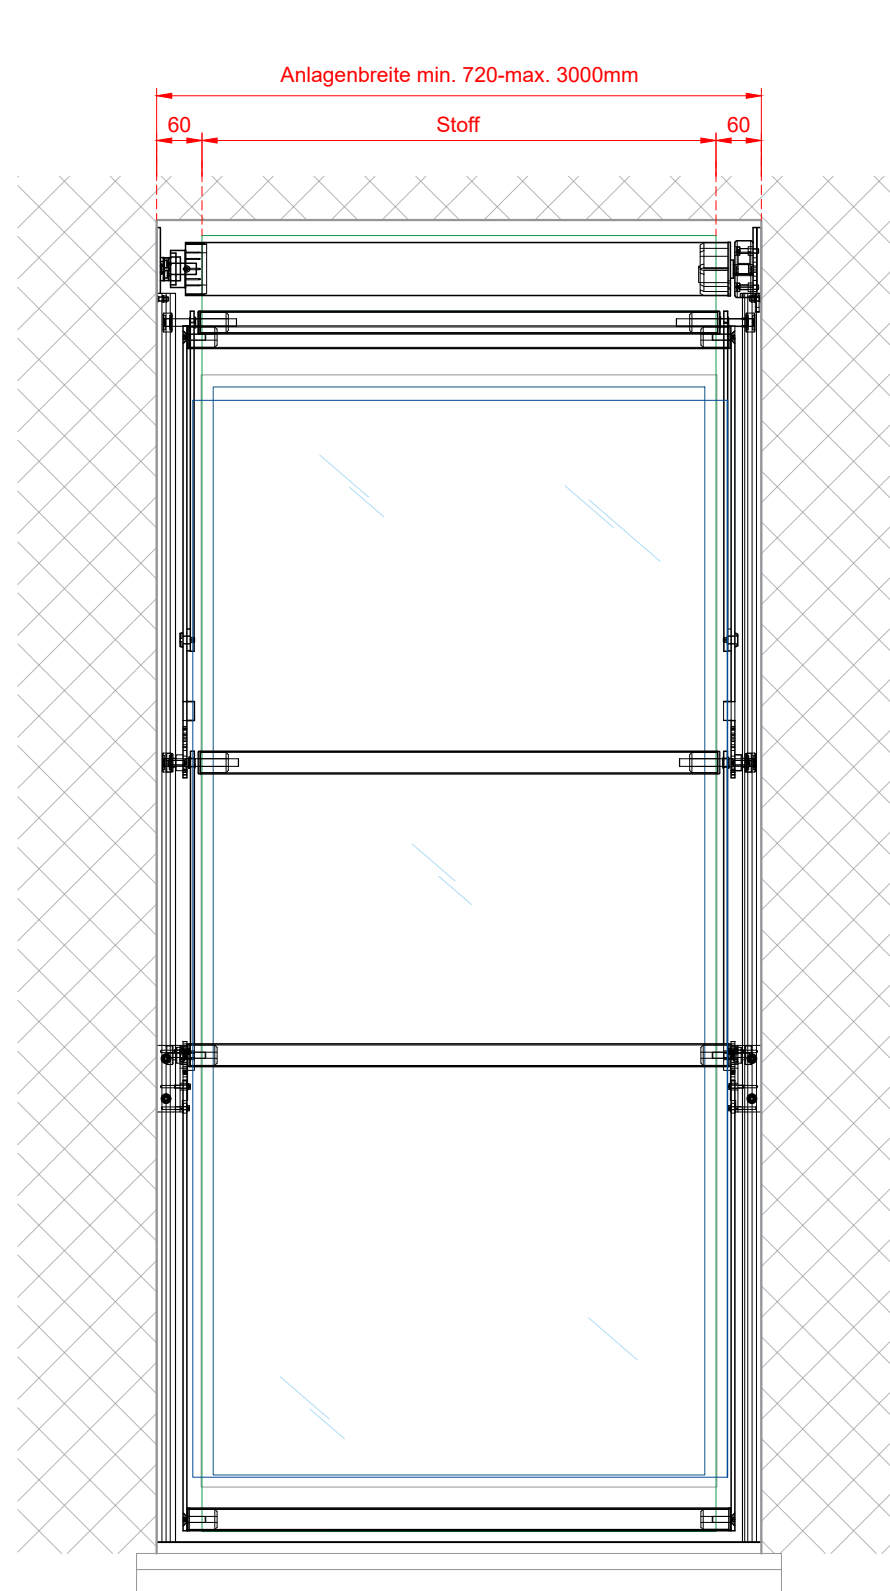

Alu Flach 30x5-L=600

Ausstellpunkt von unten min. 620mm

Mögliches Anschlussdetail

